Схема водоснабжения территории Белозерского муниципального округа Вологодской области

Схема существующего водоснабжения с. Антушево, д. Зорино фрагмент территории

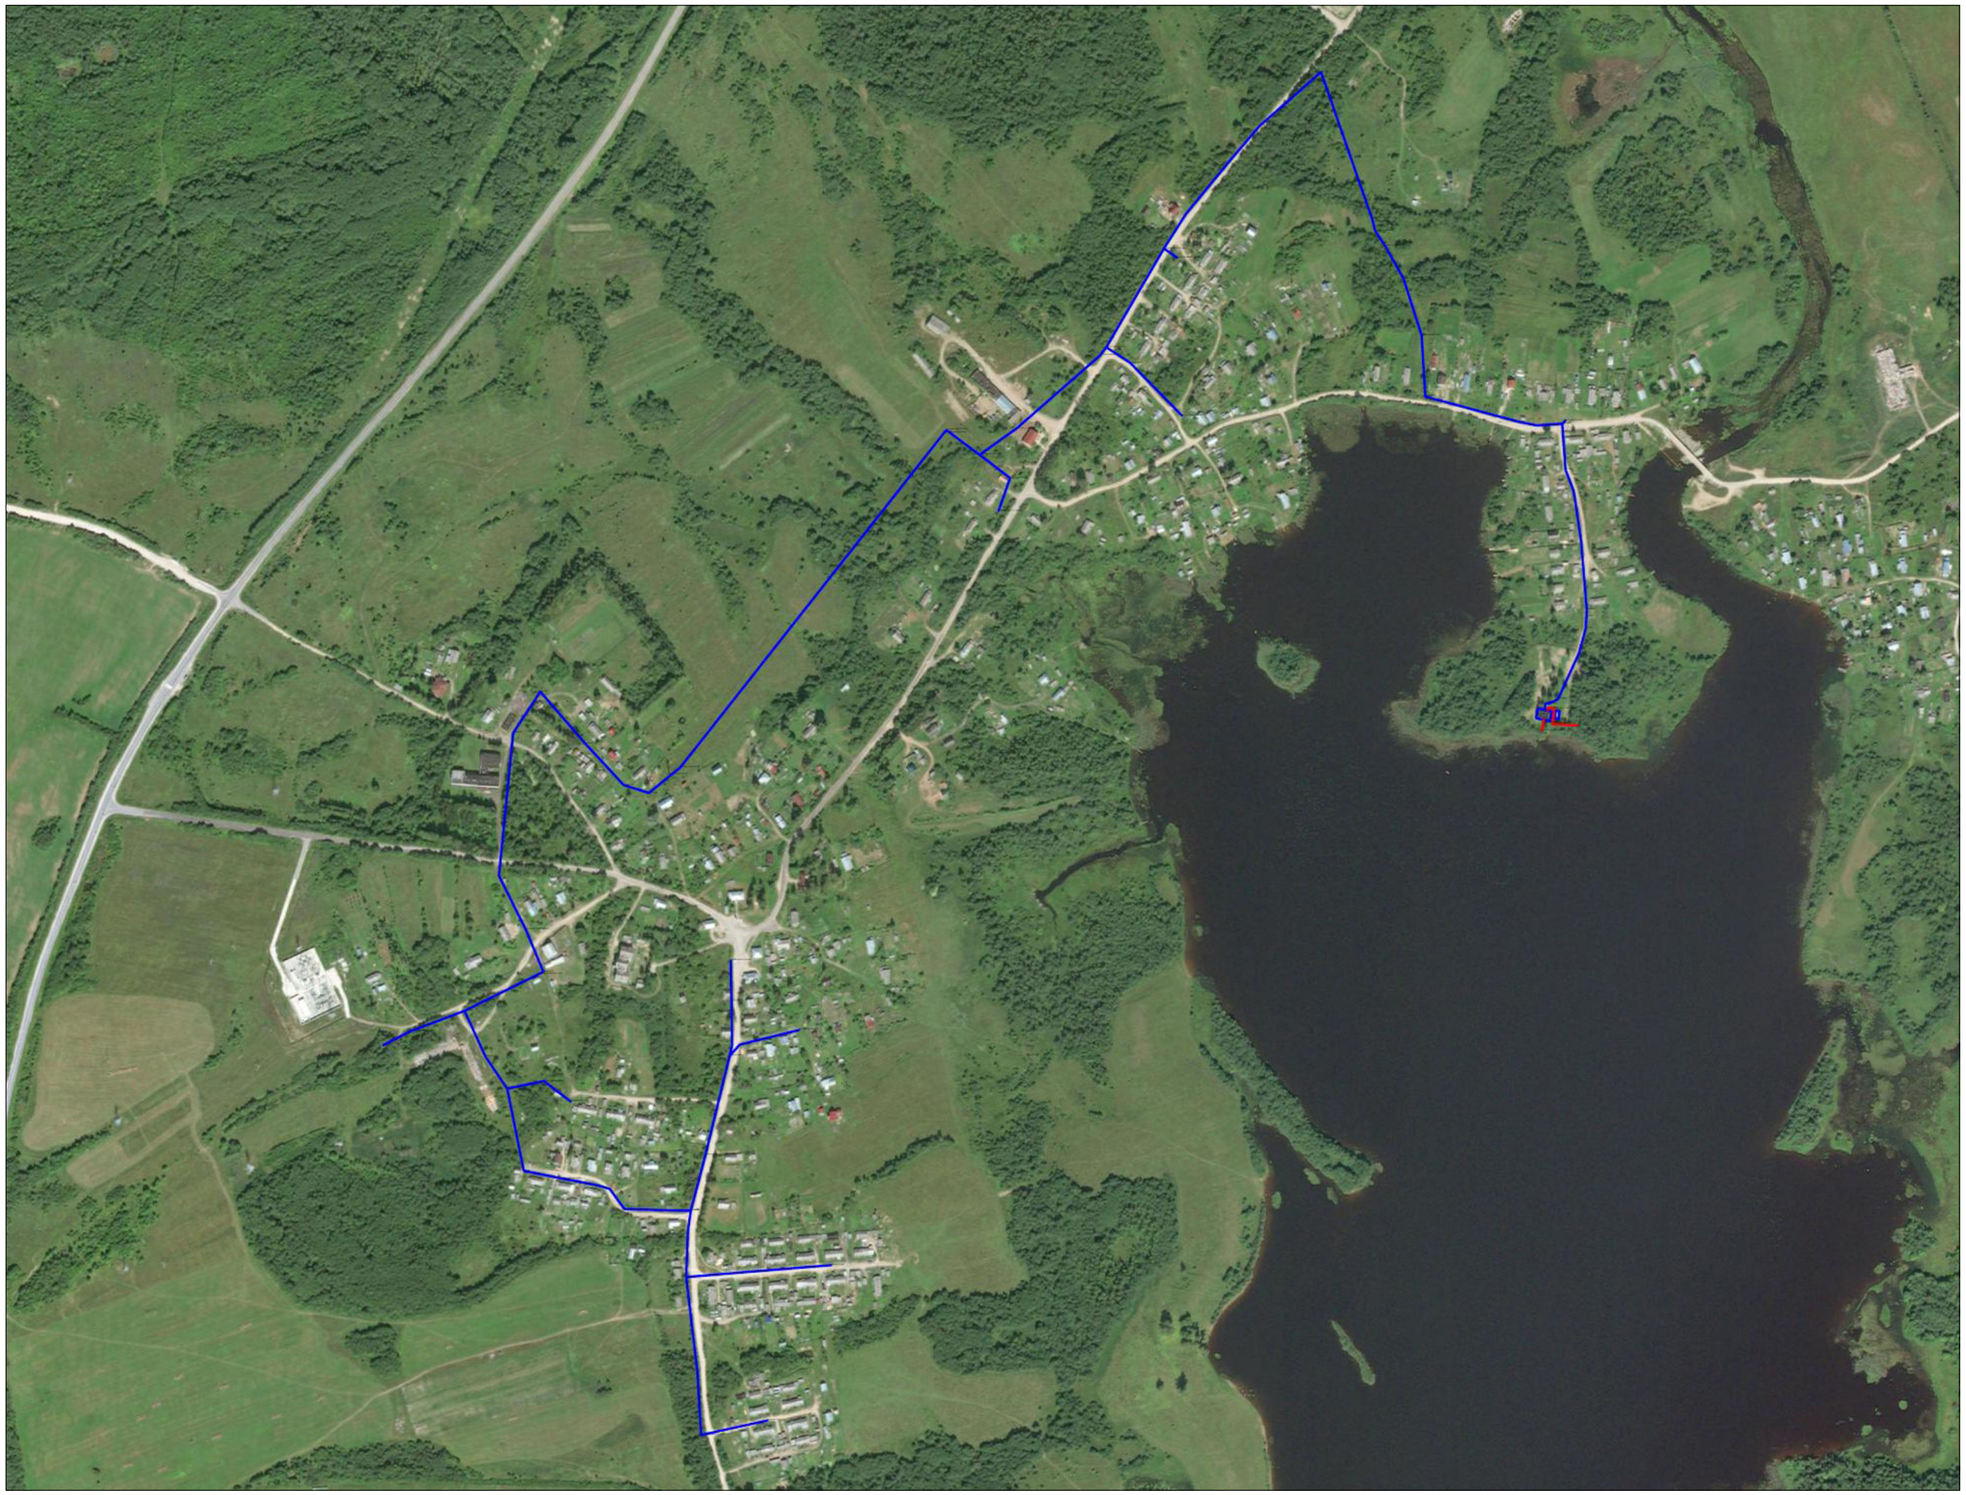

Изм.	Кол.уч.	Лист	№ уч.	Подпись	Дата	Схема водоснабжения территории Белозерского муниципального округа Вологодской области		
Разработал		Лазарева А.А.					Стадия	Лист	Листов
Тех.директор		Плотников В.А.						1	1
						Схема водоснабжения с. Антушево, д. Зорино фрагмент территории. Условные обозначения	ООО "ЭнергоАудит" Вологда		