

Схема водоснабжения и водоотведения с. Зубово фрагмент №1 территории М1:2000

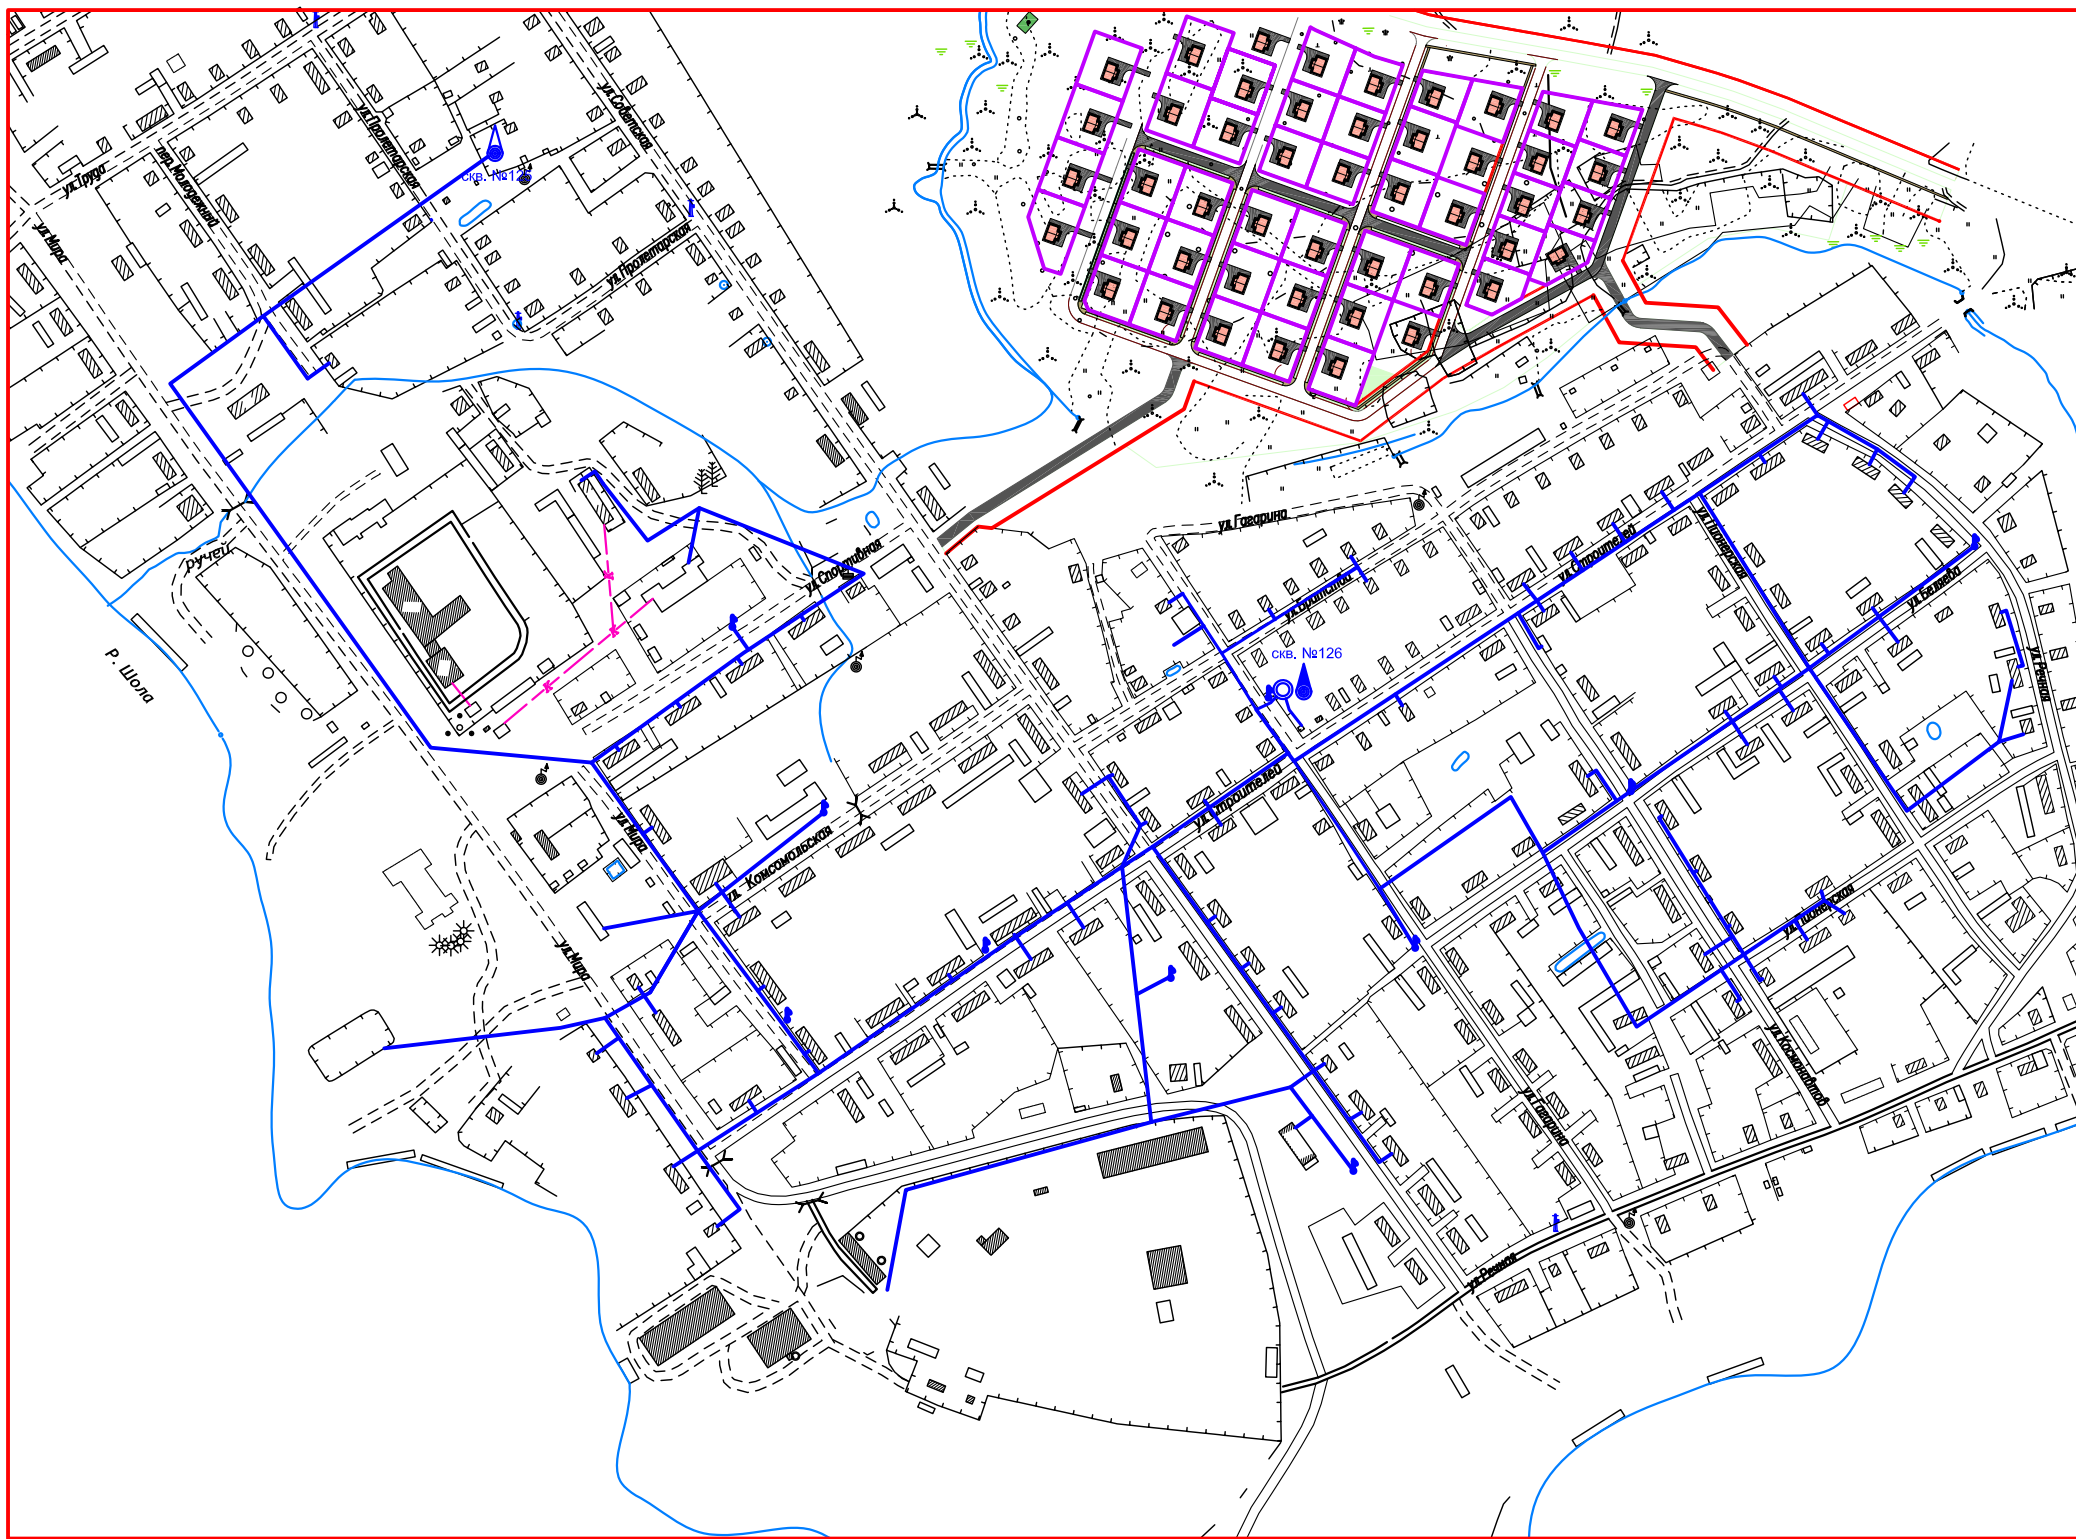
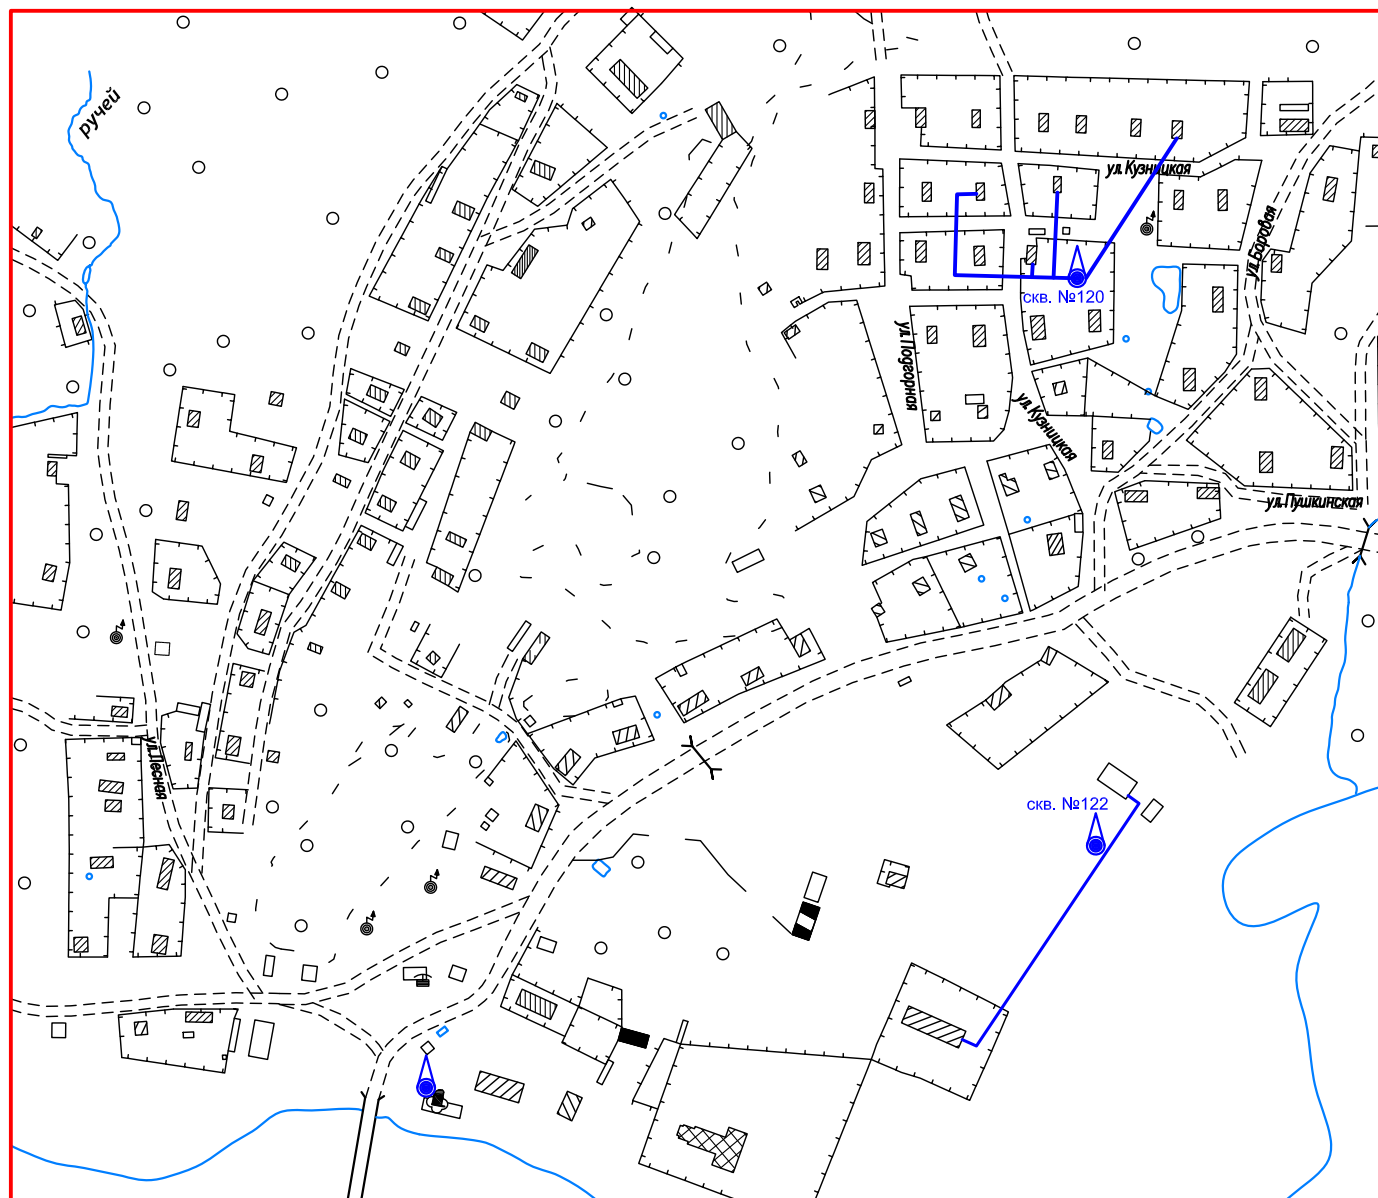




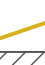




Схема водоснабжения и водоотведения с. Зубово фрагмент №2 территории М1:2000



Условные обозначения инженерных сетей, сооружений

-  Водозаборная скважина
-  Водонапорная башня
-  Трубопровод водоснабжения
-  Водоразборная колонка
-  Трубопровода водоотведения
-  Граница поселения
-  Существующие объекты

Изм.						Кол.уч.						Лист № уч.						Подпись						Дата					
Разработал						Лазарева А.А.						Проектировщик						Петровых В.А.											
Схема водоснабжения и водоотведения с. Зубово фрагмент №1 территории М1:2000, Схема водоснабжения и водоотведения с. Зубово фрагмент №2 территории М1:2000, Условные обозначения												Стадия			Лист			Листов											
												2			2														
ООО "ЭнергоАудит"												Вологда																	

Сопоставлено  
Лист № 2 из 2  
План № 10/01/01  
Выполнено № 10/01/01  
Дата 10/01/01