


Схема теплоснабжения котельной "Шола", фрагмент территории М1:2000

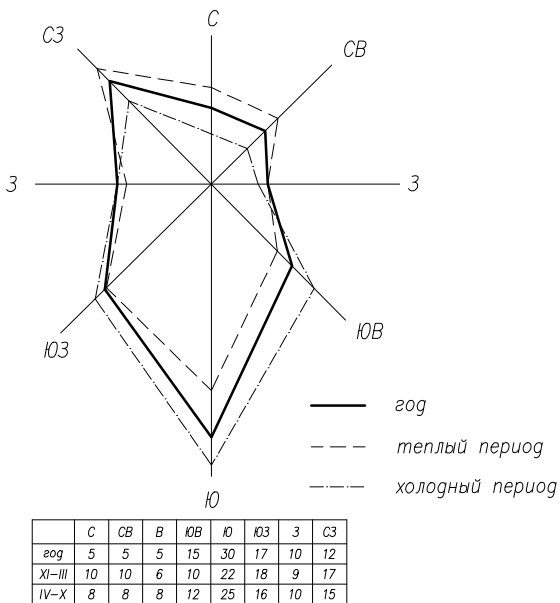

Условные обозначения

- существующие тепловые сети
- проектируемые тепловые сети
- Новая котельная
- Существующая котельная
- Котельная, планируемая к выводу из эксплуатации

						Схема теплоснабжения Белозерского муниципального округа Вологодской области		
Изм.	Кол.уч.	Лист	№ уч	Подпись	Дата		Стадия	Лист
Разработ		Крылов И.В.						7
								14
							г. Вологда	