


Схема теплоснабжения котельной "ДРСУ", фрагмент территории М1:2000

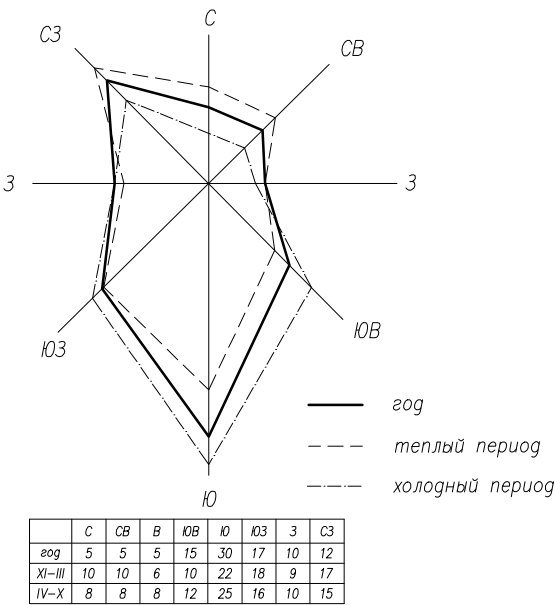

Условные обозначения

- существующие тепловые сети
- проектируемые тепловые сети
- Новая котельная
- Существующая котельная
- Котельная, планируемая к выводу из эксплуатации

						Схема теплоснабжения Белозерского муниципального округа Вологодской области			
Изм.	Кол.уч.	Лист	№ уч	Подпись	Дата				
Разработал		Крылов И.В.					Стадия	Лист	Листов
								6	14
							г. Вологда		