


Схема теплоснабжения котельной "Никоновская", фрагмент территории М1:2000



Условные обозначения

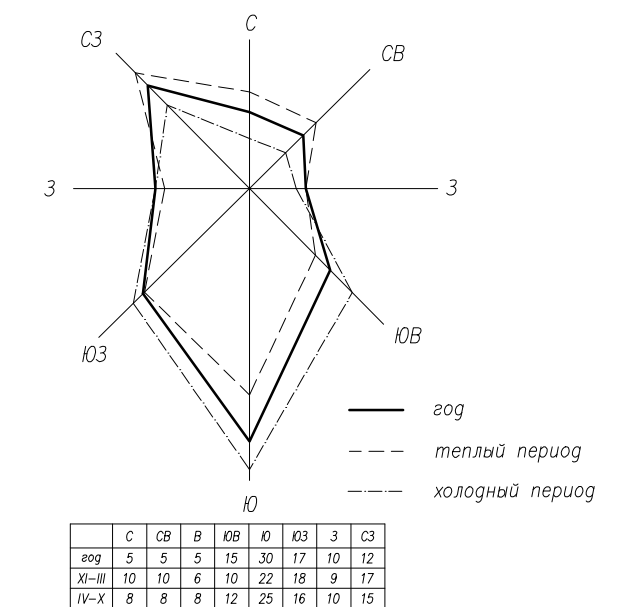


- | | |
|---|---|
|  | существующие тепловые сети |
|  | проектируемые тепловые сети |
|  | Новая котельная |
|  | Существующая котельная |
|  | Котельная, планируемая к выводу из эксплуатации |

						Схема теплоснабжения Белозерского муниципального округа Вологодской области						
Изм.	Кол.уч.	Лист	№ уч	Подпись	Дата							
Разработал		Крылов И.В.										
						<table><tr><td>Стадия</td><td>Лист</td><td>Листов</td></tr><tr><td></td><td>8</td><td>14</td></tr></table>	Стадия	Лист	Листов		8	14
Стадия	Лист	Листов										
	8	14										
						г. Вологда						