



Схема теплоснабжения котельной "Н.Мондома",
фрагмент территории М1:2000

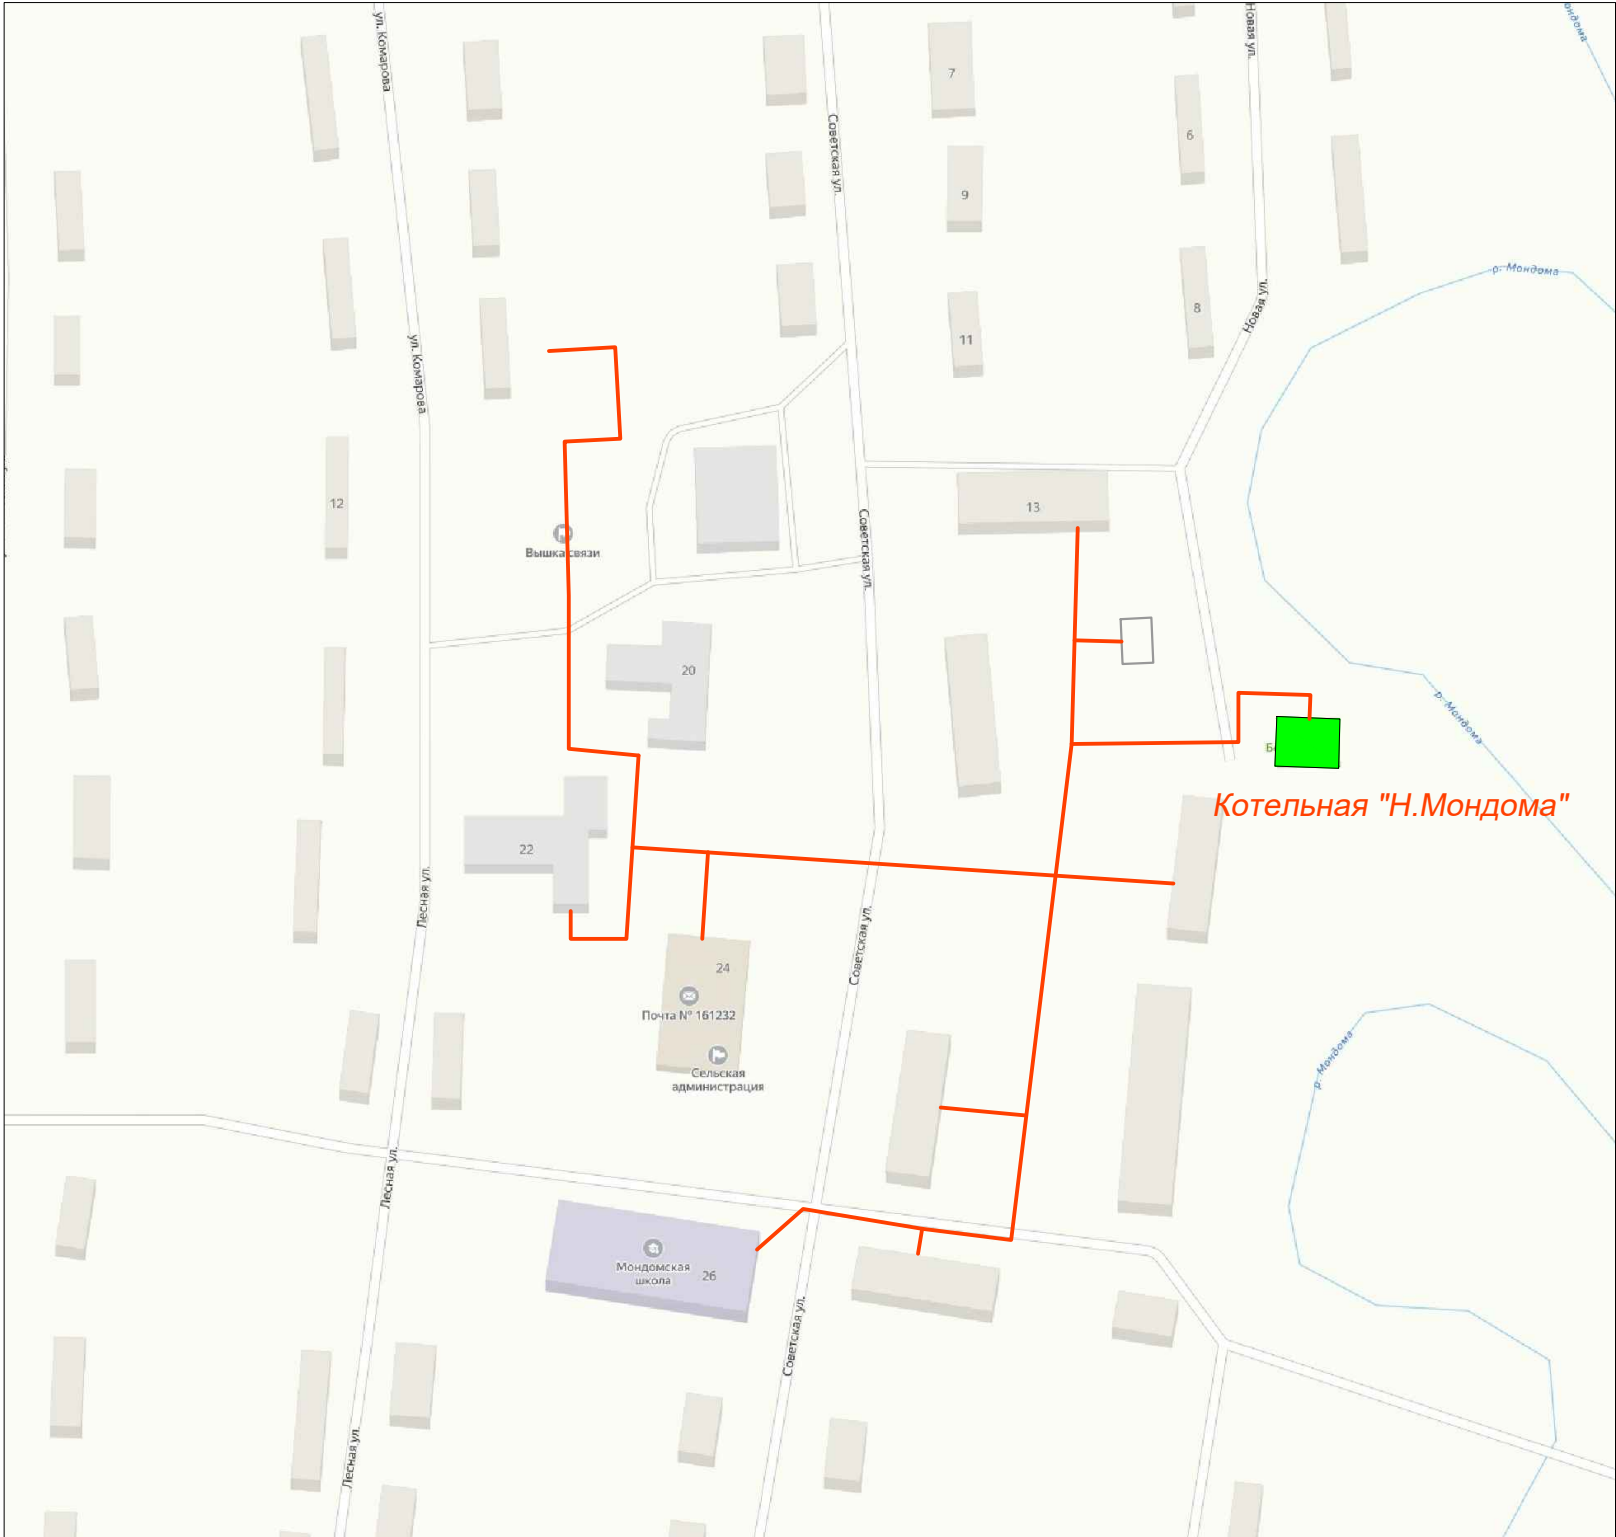

Условные обозначения

- существующие тепловые сети
- проектируемые тепловые сети
- Новая котельная
- Существующая котельная
- Котельная, планируемая к выводу из эксплуатации

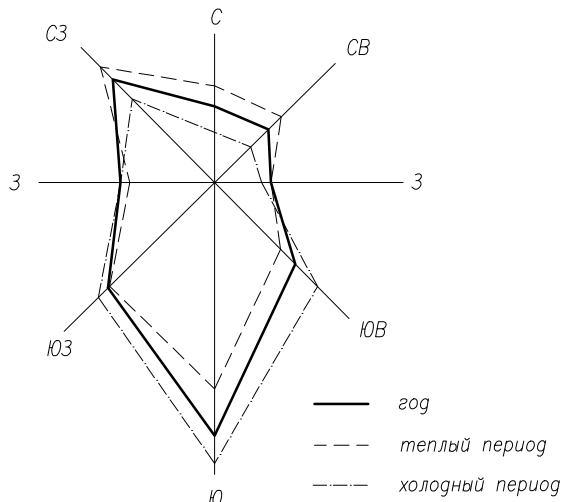

	С	СВ	В	ЮВ	Ю	ЮЗ	З	СЗ
год	5	5	5	15	30	17	10	12
XI-III	10	10	6	10	22	18	9	17
IV-X	8	8	8	12	25	16	10	15

						Схема теплоснабжения Белозерского муниципального округа Вологодской области		
Изм.	Кол.уч.	Лист	№ уч	Подпись	Дата			
Разработал		Крылов И.В.					Стадия	Лист
								12
								14
							г. Вологда	