
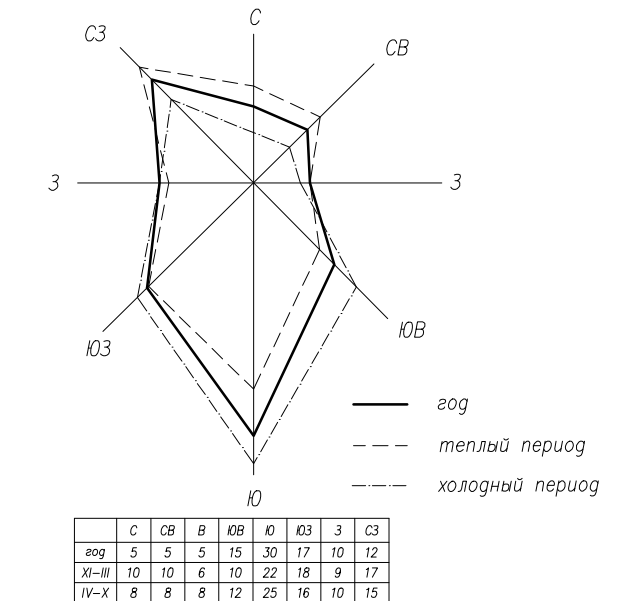


Схема теплоснабжения котельной "Агрофирма", фрагмент территории М1:2000

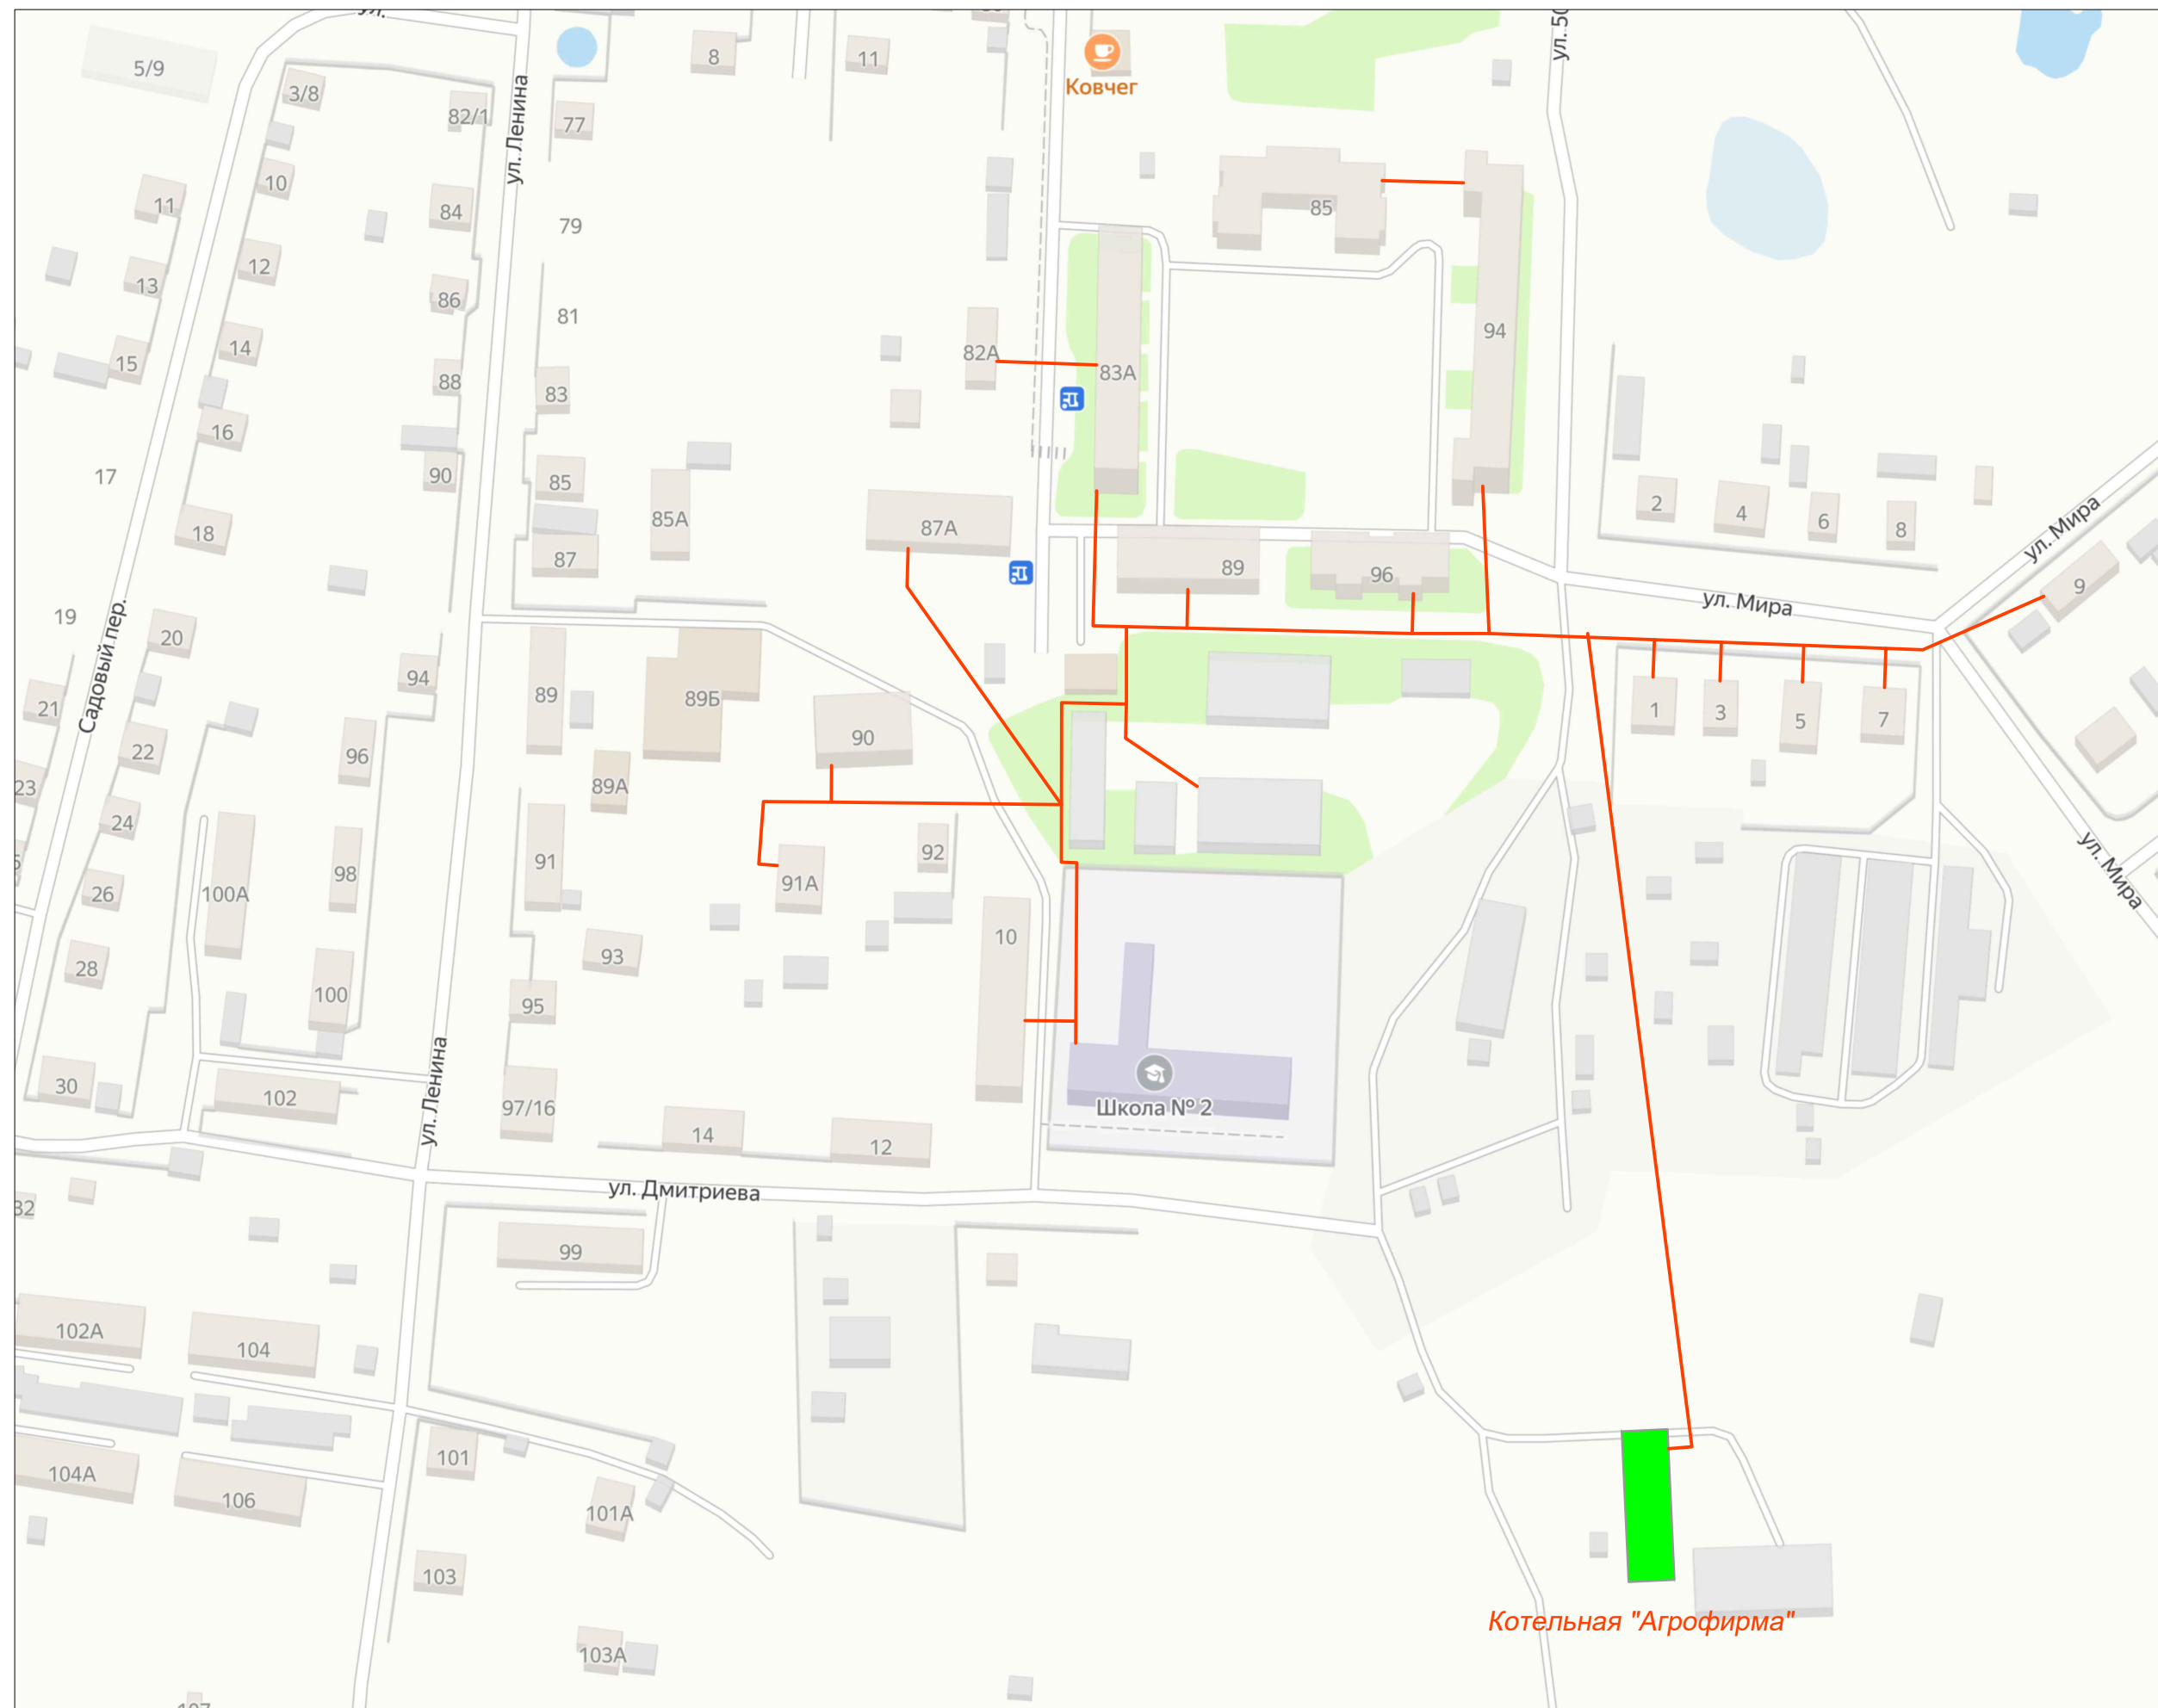

### Условные обозначения


 



-  существующие тепловые сети  
 проектируемые тепловые сети  
 Новая котельная  
 Существующая котельная  
 Котельная, планируемая к выводу из эксплуатации

						Схема теплоснабжения Белозерского муниципального округа Вологодской области						
Изм.	Кол.уч.	Лист	№ уч	Подпись	Дата							
Разработал		Крылов И.В.										
						<table><tr><td>Стадия</td><td>Лист</td><td>Листов</td></tr><tr><td></td><td>4</td><td>14</td></tr></table>	Стадия	Лист	Листов		4	14
Стадия	Лист	Листов										
	4	14										
						г. Вологда						