



АДМИНИСТРАЦИЯ БЕЛОЗЕРСКОГО МУНИЦИПАЛЬНОГО ОКРУГА ВОЛОГОДСКОЙ ОБЛАСТИ

ПОСТАНОВЛЕНИЕ

от 22.11.2024 № 1323

О выдаче разрешения
на использование земельного участка

В соответствии с Земельным кодексом Российской Федерации, Градостроительным кодексом Российской Федерации, Федеральным законом от 23.06.2014 № 171-ФЗ «О внесении изменений в Земельный кодекс Российской Федерации и отдельные законодательные акты Российской Федерации», пунктом 2 ст. 3.3 Федерального закона «О введении в действие Земельного кодекса Российской Федерации» от 25.10.2001 № 137-ФЗ (с изменениями и дополнениями), п. 3 ст. 19 Федерального закона «Об общих принципах организации местного самоуправления в Российской Федерации» от 06.10.2003 № 131-ФЗ, постановлением Правительства Российской Федерации от 03.12.2014 № 1300 «Об утверждении перечня видов объектов, размещение которых может осуществляться на землях или земельных участках, находящихся в государственной или муниципальной собственности, без предоставления земельных участков и установления сервитутов», Постановлением Правительства Вологодской области от 28 декабря 2015 г. № 1208 «Об утверждении Порядка и условий размещения на территории Вологодской области объектов на землях или земельных участках, находящихся в государственной или муниципальной собственности, без предоставления земельных участков и установления сервитутов, публичных сервитутов» руководствуясь Уставом Белозерского муниципального округа Вологодской области, решением Представительного Собрания Белозерского муниципального округа Вологодской области от 20.09.2022 № 4 «О вопросах правопреемства органов местного самоуправления», решением Представительного Собрания Белозерского муниципального округа Вологодской области от 17.10.2022 № 22 «О реорганизации органов местного самоуправления Белозерского муниципального района Вологодской области», на основании заявления Роози М.А., действующей по доверенности от 19.07.2023, зарегистрированной в реестре: №35/24-н/35-2023-3-1327, в интересах Акционерного общества «Газпром газораспределение Вологда», от 08.11.2024г. № 4800091378 (вх. № 9071 от 11.11.2024),

ПОСТАНОВЛЯЮ:

1. Разрешить Акционерному обществу «Газпром газораспределение Вологда» (ИНН/ОГРН 3525025360/1023500873626, 160014, г. Вологда, ул. Саммера, д. 4А), использовать земли или части земельного участка на кадастровом плане территории для технологического присоединения объекта: «УГС 161200, Вологодская обл., Белозерский р-н, Белозерск г., Коммунистическая ул., дом № 4 до ЗУ с КН 35:03:0101048:2, код 19\14д-021284» код объекта 35-23-360-006164 на срок 24 месяца:

- часть земельного участка с условным номером 35:03:0101048:32/чзу1 площадью 24 кв.м. земельного участка с кадастровым номером 35:03:0101048:32, находящегося на землях населенных пунктов, местоположение: Вологодская область, р-н Белозерский, г. Белозерск, ул. Коммунистическая, с разрешенным использованием – земли общего пользования (прилагается);

- часть земельного участка с условным номером 35:03:0101048:113/чзу1 площадью 24 кв.м. земельного участка с кадастровым номером 35:03:0101048:113, находящегося на землях населенных пунктов, местоположение: Вологодская область, р-н Белозерский, г. Белозерск, ул. Коммунистическая, с разрешенным использованием – автомобильный транспорт (прилагается).

2. Уведомить Акционерное общество «Газпром газораспределение Вологда»:

2.1. о необходимости соблюдения пункта 4 статьи 39.33 и статьи 39.35 Земельного кодекса Российской Федерации;

2.2. о возможности досрочного прекращения действия разрешения со дня предоставления земельного участка физическому или юридическому лицу – пункт 2 статьи 39.34 Земельного кодекса Российской Федерации;

2.3. Настоящее разрешение не наделяет публичное Акционерное общество «Газпром газораспределение Вологда» правом владения земель или земельного участка для целей, не указанных в п. 1 настоящего постановления.

Глава округа:



Д.А. Соловьев




Утверждена

постановлением
Администрации
от 22.11.2024 № 1323

**Схема границ земель или части земельного участка на кадастровом плане территории для размещения объекта:
УГС 161200, Вологодская обл, Белозерский р-н, Белозерск г, Коммунистическая ул, дом № 4
до ЗУ с КН 35:03:0101048:2, код 19\14д-021284, код объекта: 35-23-360-006164**

Условный номер части земельного участка 35:03:0101048:32/чзу1		
Площадь части земельного участка 24 кв. м		
Система координат: МСК-35 2 зона		
Обозначение характерных точек границ	Координаты, м	
	X	Y
1	443496.26	2209091.34
2	443489.99	2209091.47
3	443490.09	2209095.47
4	443496.00	2209095.33
1	443496.26	2209091.34

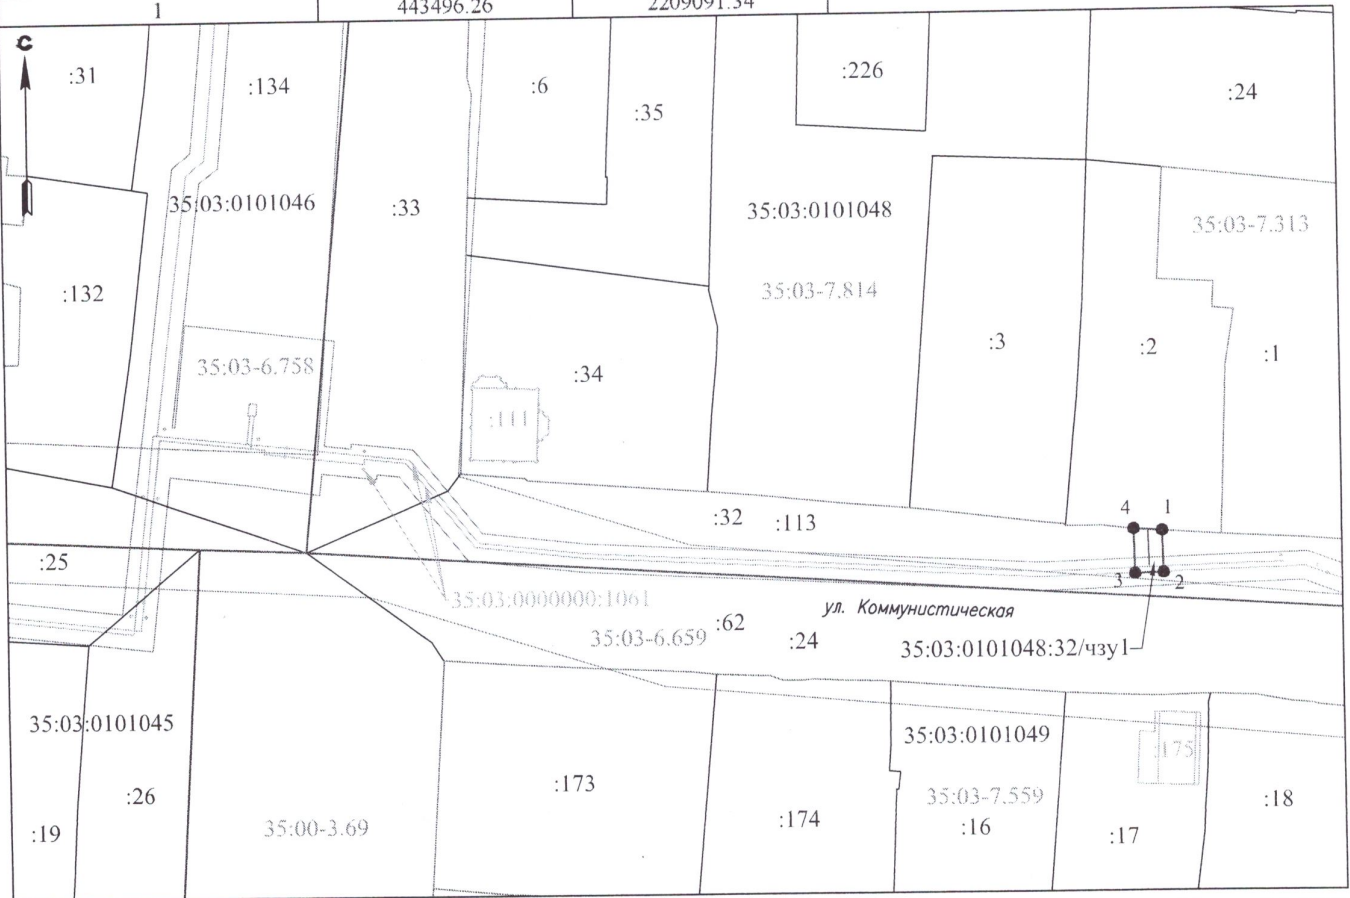

Масштаб 1:1000

Условные обозначения:

- | | | | |
|---------------|--|-----------------------|--|
| | - часть границы, сведения ЕГРН о которой позволяют однозначно определить ее положение на местности | 35:00-6.266 | - номер зоны с особыми условиями использования территории |
| | - часть границы испрашиваемого для использования земельного участка | 35:03:0102056:17/чзу1 | - обозначение образуемой части земельного участка |
| | - граница кадастрового квартала | | - проектируемая трасса газопровода |
| | - граница зоны с особыми условиями использования территории | ● | - характерная точка границы земельного участка, испрашиваемого для использования |
| | - граница объекта капитального строительства | 1 | - обозначение характерной точки границы земельного участка, испрашиваемого для использования |
| :125 | - кадастровый номер земельного участка в кадастровом квартале | 3049 | - кадастровый номер объекта капитального строительства в кадастровом квартале |
| 35:03:0102056 | - номер кадастрового квартала | | |




Утверждена

постановлением
администрации
района
 от *22.11.2024* № *1323*

**Схема границ земель или части земельного участка на кадастровом плане территории для размещения объекта:
 УГС 161200, Вологодская обл, Белозерский р-н, Белозерск г, Коммунистическая ул, дом № 4
 до ЗУ с КН 35:03:0101048:2, код 1914д-021284, код объекта: 35-23-360-006164**

Условный номер части земельного участка 35:03:0101048:113/чзу1		
Площадь части земельного участка 24 кв. м		
Система координат: МСК-35 2 зона		
Обозначение характерных точек границ	Координаты, м	
	X	Y
1	443496.26	2209091.34
2	443489.99	2209091.47
3	443490.09	2209095.47
4	443496.00	2209095.33
1	443496.26	2209091.34

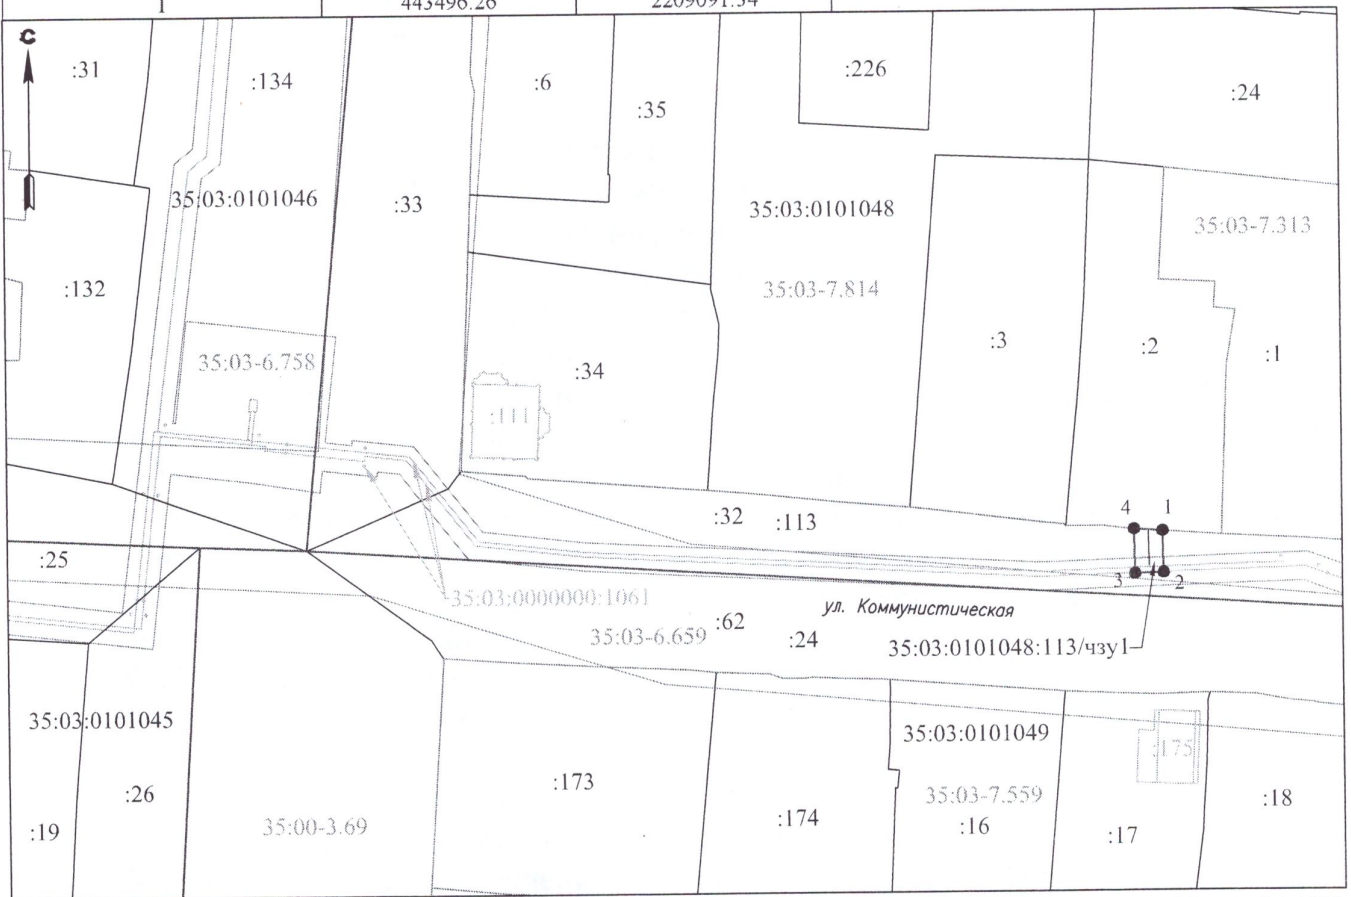

Масштаб 1:1000

Условные обозначения:

- - часть границы, сведения ЕГРН о которой позволяют однозначно определить ее положение на местности
- - часть границы испрашиваемого для использования земельного участка
- - граница кадастрового квартала
- - граница зоны с особыми условиями использования территории
- - граница объекта капитального строительства
- :125 - кадастровый номер земельного участка в кадастровом квартале
- 35:03:0102056 - номер кадастрового квартала
- 35:00-6.266 - номер зоны с особыми условиями использования территории
- 35:03:0102056:17:чзу1 - обозначение образуемой части земельного участка
- - проектируемая трасса газопровода
- - характерная точка границы земельного участка, испрашиваемого для использования
- 1 - обозначение характерной точки границы земельного участка, испрашиваемого для использования
- :649 - кадастровый номер объекта капитального строительства в кадастровом квартале