



АДМИНИСТРАЦИЯ БЕЛОЗЕРСКОГО МУНИЦИПАЛЬНОГО ОКРУГА ВОЛОГОДСКОЙ ОБЛАСТИ

## ПОСТАНОВЛЕНИЕ

от 22.11.2024 № 1325

О выдаче разрешения  
на использование земельного участка

В соответствии с Земельным кодексом Российской Федерации, Градостроительным кодексом Российской Федерации, Федеральным законом от 23.06.2014 № 171-ФЗ «О внесении изменений в Земельный кодекс Российской Федерации и отдельные законодательные акты Российской Федерации», пунктом 2 ст. 3.3 Федерального закона «О введении в действие Земельного кодекса Российской Федерации» от 25.10.2001 № 137-ФЗ (с изменениями и дополнениями), п. 3 ст. 19 Федерального закона «Об общих принципах организации местного самоуправления в Российской Федерации» от 06.10.2003 № 131-ФЗ, постановлением Правительства Российской Федерации от 03.12.2014 № 1300 «Об утверждении перечня видов объектов, размещение которых может осуществляться на землях или земельных участках, находящихся в государственной или муниципальной собственности, без предоставления земельных участков и установления сервитутов», Постановлением Правительства Вологодской области от 28 декабря 2015 г. № 1208 «Об утверждении Порядка и условий размещения на территории Вологодской области объектов на землях или земельных участках, находящихся в государственной или муниципальной собственности, без предоставления земельных участков и установления сервитутов, публичных сервитутов» руководствуясь Уставом Белозерского муниципального округа Вологодской области, решением Представительного Собрания Белозерского муниципального округа Вологодской области от 20.09.2022 № 4 «О вопросах правопреемства органов местного самоуправления», решением Представительного Собрания Белозерского муниципального округа Вологодской области от 17.10.2022 № 22 «О реорганизации органов местного самоуправления Белозерского муниципального района Вологодской области», на основании заявления Роози М.А., действующей по доверенности от 19.07.2023, зарегистрированной в реестре: №35/24-н/35-2023-3-1327, в интересах Акционерного общества «Газпром газораспределение Вологда», от 08.11.2024г. № 4800078916 (вх. № 9070 от 11.11.2024),



**ПОСТАНОВЛЯЮ:**

1. Разрешить Акционерному обществу «Газпром газораспределение Вологда» (ИНН/ОГРН 3525025360/1023500873626, 160014, г. Вологда, ул. Саммера, д. 4А), использовать земли или части земельного участка на кадастровом плане территории для технологического присоединения объекта: «УГС 161200, Вологодская обл., Белозерский р-н, Белозерск г., Ленина ул., дом № 31А до ЗУ с КН 35:03:0101032:6, код 19\14д-024843» код объекта 35-23-360-010031 на срок 24 месяца:

- часть земельного участка с условным номером 35:03:0101032:23/чзу1 площадью 250 кв.м. земельного участка с кадастровым номером 35:03:0101032:23, находящегося на землях населенных пунктов, местоположение: Вологодская область, р-н Белозерский, г. Белозерск, ул. Ленина, с разрешенным использованием – земли общего пользования (прилагается);

- часть земельного участка с условным номером 35:03:0101032:77/чзу1 площадью 40 кв.м. земельного участка с кадастровым номером 35:03:0101032:77, находящегося на землях населенных пунктов, местоположение: Вологодская область, р-н Белозерский, г. Белозерск, ул. Ленина, с разрешенным использованием – земли общего пользования (прилагается);

2. Уведомить Акционерное общество «Газпром газораспределение Вологда»:

2.1. о необходимости соблюдения пункта 4 статьи 39.33 и статьи 39.35 Земельного кодекса Российской Федерации;


2.2. о возможности досрочного прекращения действия разрешения со дня предоставления земельного участка физическому или юридическому лицу – пункт 2 статьи 39.34 Земельного кодекса Российской Федерации;

2.3. Настоящее разрешение не наделяет публичное Акционерное общество «Газпром газораспределение Вологда» правом владения земель или земельного участка для целей, не указанных в п. 1 настоящего постановления.

**Глава округа:**




**Д.А. Соловьев**

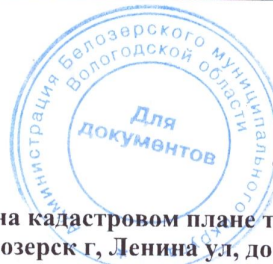

Утверждена

*постановлением*  
*администрации*  
*округа*  
от 22.11.2024 № 1325

**Схема границ земель или части земельного участка на кадастровом плане территории для размещения объекта: "УГС 161200, Вологодская обл, Белозерский р-н, Белозерск г, Ленина ул, дом № 31А до ЗУ с КН 35:03:0101032:6, код 19\14д-024843", код объекта: 35-23-360-010031**

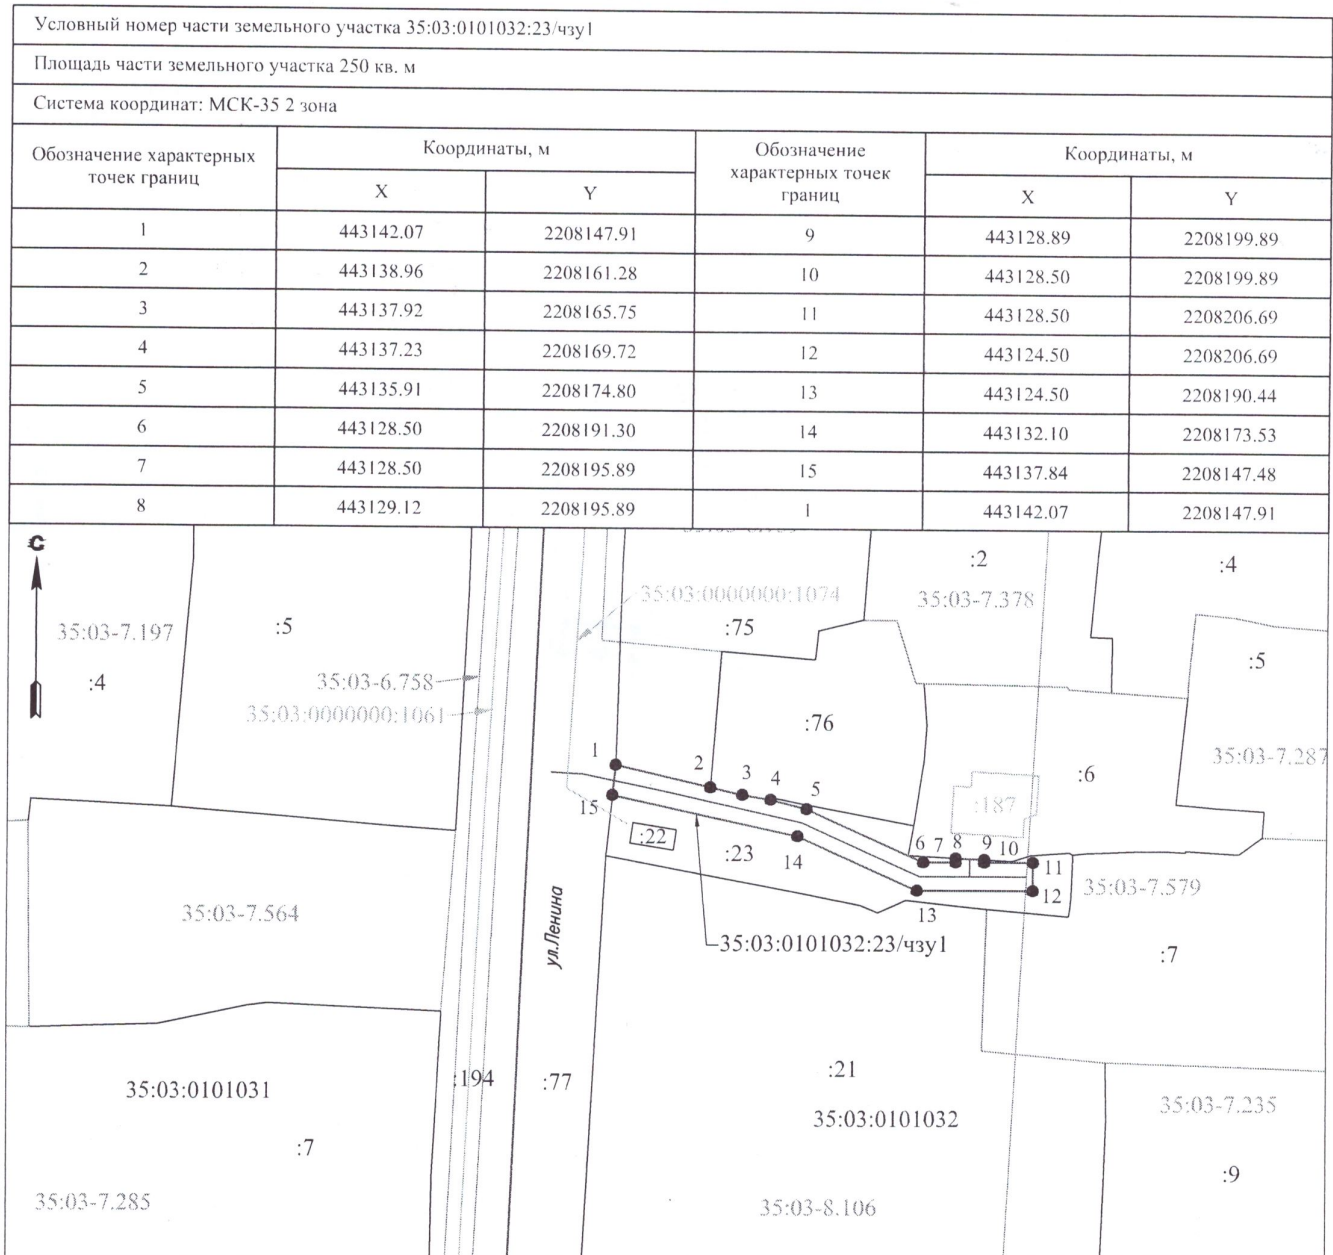

Масштаб 1:1000

Условные обозначения:

- |               |  |                       |  |
|---------------|--|-----------------------|--|
| —             | - часть границы, сведения ЕГРН о которой позволяют однозначно определить ее положение на местности | 35:00-6.266           | - номер зоны с особыми условиями использования территории                                    |
| —             | - часть границы испрашиваемого для использования земельного участка                                | 35:03:0101033:25/чзу1 | - обозначение образуемой части земельного участка  |
| —             | - граница кадастрового квартала  | —                     | - проектируемая трасса газопровода   |
| —             | - граница зоны с особыми условиями использования территории  | ●                     | - характерная точка границы земельного участка, испрашиваемого для использования             |
| —             | - граница объекта капитального строительства   | 1                     | - обозначение характерной точки границы земельного участка, испрашиваемого для использования |
| :125          | - кадастровый номер земельного участка в кадастровом квартале                                      | :649                  | - кадастровый номер объекта капитального строительства в кадастровом квартале                |
| 35:03:0102056 | - номер кадастрового квартала  |                       |  |





Утверждена

постановлением  
Администрации  
района  
от 22.11.2024 № 1325

**Схема границ земель или части земельного участка на кадастровом плане территории для размещения объекта: "УГС 161200, Вологодская обл, Белозерский р-н, Белозерск г, Ленина ул, дом № 31А до ЗУ с КН 35:03:0101032:6, код 19\14д-024843", код объекта: 35-23-360-010031**

Условный номер части земельного участка 35:03:0101032:77/чзу1		
Площадь части земельного участка 40 кв. м		
Система координат: МСК-35 2 зона		
Обозначение характерных точек границ	Координаты, м	
	X	Y
1	443137.84	2208147.48
2	443138.75	2208143.10
3	443139.09	2208137.76
4	443143.08	2208138.02
5	443142.72	2208143.63
6	443142.07	2208147.91
1	443137.84	2208147.48



Масштаб 1:1000

Условные обозначения:

- |               |  |                       |  |
|---------------|--|-----------------------|--|
| —             | - часть границы, сведения ЕГРН о которой позволяют однозначно определить ее положение на местности | 35:00-6.266           | - номер зоны с особыми условиями использования территории                                    |
| —             | - часть границы испрашиваемого для использования земельного участка                                | 35:03:0101033:25/чзу1 | - обозначение образуемой части земельного участка  |
| —             | - граница кадастрового квартала  | —                     | - проектируемая трасса газопровода   |
| —             | - граница зоны с особыми условиями использования территории  | ●                     | - характерная точка границы земельного участка, испрашиваемого для использования             |
| —             | - граница объекта капитального строительства   | 1                     | - обозначение характерной точки границы земельного участка, испрашиваемого для использования |
| :125          | - кадастровый номер земельного участка в кадастровом квартале                                      | :649                  | - кадастровый номер объекта капитального строительства в кадастровом квартале                |
| 35:03:0102056 | - номер кадастрового квартала  |                       |  |