



АДМИНИСТРАЦИЯ БЕЛОЗЕРСКОГО МУНИЦИПАЛЬНОГО ОКРУГА ВОЛОГОДСКОЙ ОБЛАСТИ

## ПОСТАНОВЛЕНИЕ

от 06.09.2024 № 979

О выдаче разрешения  
на использование земельного участка

В соответствии с Земельным кодексом Российской Федерации, Градостроительным кодексом Российской Федерации, Федеральным законом от 23.06.2014 № 171-ФЗ «О внесении изменений в Земельный кодекс Российской Федерации и отдельные законодательные акты Российской Федерации», пунктом 2 ст. 3.3 Федерального закона «О введении в действие Земельного кодекса Российской Федерации» от 25.10.2001 № 137-ФЗ (с изменениями и дополнениями), п. 3 ст. 19 Федерального закона «Об общих принципах организации местного самоуправления в Российской Федерации» от 06.10.2003 № 131-ФЗ, постановлением Правительства Российской Федерации от 03.12.2014 № 1300 «Об утверждении перечня видов объектов, размещение которых может осуществляться на землях или земельных участках, находящихся в государственной или муниципальной собственности, без предоставления земельных участков и установления сервитутов», руководствуясь Уставом Белозерского муниципального округа Вологодской области, решением Представительного Собрания Белозерского муниципального округа Вологодской области от 20.09.2022 № 4 «О вопросах правопреемства органов местного самоуправления», решением Представительного Собрания Белозерского муниципального округа Вологодской области от 17.10.2022 № 22 «О реорганизации органов местного самоуправления Белозерского муниципального района Вологодской области», на основании заявления Роози М.А., действующей по доверенности от 19.07.2023, зарегистрированной в реестре: №35/24-н/35-2023-3-1327, в интересах Акционерного общества «Газпром газораспределение Вологда», от 27.08.2024г. № 4428295264 (вх. № 7486 от 27.08.2024),

**ПОСТАНОВЛЯЮ:**

1. Разрешить Акционерному обществу «Газпром газораспределение Вологда» (ИНН/ОГРН 3525025360/1023500873626, 160014, г. Вологда,

ул.Саммера, д. 4А), использовать земли или части земельного участка на кадастровом плане территории для размещения объекта: «УГС 161200, Вологодская обл., Белозерский р-н, Белозерск г., Первомайская ул., дом № 22 до ЗУ с КН 35:03:0101042:24, код 19\14д-022460» код объекта 35-23-360-006917 на срок 36 месяцев:

- часть с условным номером 35:03:0101045:99/чзу1 площадью 32 кв.м. земельного участка с кадастровым номером 35:03:0101045:99, находящегося на землях населенных пунктов, местоположение: Вологодская область, р-н Белозерский, г. Белозерск, ул. Первомайская, с разрешенным использованием – земли общего пользования (схема прилагается);

- часть с условным номером 35:03:0101042:102/чзу1 площадью 37 кв.м. земельного участка с кадастровым номером 35:03:0101042:102, находящегося на землях населенных пунктов, местоположение: Вологодская область, р-н Белозерский, г. Белозерск, ул. Первомайская, с разрешенным использованием – земли общего пользования (схема прилагается).

2. Уведомить Акционерное общество «Газпром газораспределение Вологда»:

2.1. о необходимости соблюдения пункта 4 статьи 39.33 и статьи 39.35 Земельного кодекса Российской Федерации;

2.2. о возможности досрочного прекращения действия разрешения со дня предоставления земельного участка физическому или юридическому лицу – пункт 2 статьи 39.34 Земельного кодекса Российской Федерации;

2.3. Настоящее разрешение не наделяет публичное Акционерное общество «Газпром газораспределение Вологда» правом владения земель или земельного участка для целей, не указанных в п. 1 настоящего постановления.

Глава округа:



Д.А. Соловьев





Утверждена  
 постановлением  
 администрации  
 района  
 от 06.09.2024 № 979

Схема границ земель или части земельного участка на кадастровом плане территории для размещения объекта:  
 "УГС 161200, Вологодская обл, Белозерский р-н, Белозерск г, Первомайская ул, дом № 22  
 до ЗУ с КН 35:03:0101042:24, код 19\14д-022460", код объекта: 35-23-360-006917

Условный номер части земельного участка 35:03:0101045:99/чзу1		
Площадь части земельного участка 32 кв. м		
Система координат: МСК-35 2 зона		
Обозначение характерных точек границ	Координаты, м	
	X	Y
1	443396.49	2208791.79
2	443396.03	2208799.78
3	443392.04	2208799.54
4	443392.48	2208791.55
1	443396.49	2208791.79



Система координат: МСК-35 2 зона

Масштаб 1:1000

Условные обозначения:


- часть границы, сведения ЕГРН о которой позволяют однозначно определить ее положение на местности
- часть границы испрашиваемого для использования земельного участка
- граница кадастрового квартала
- граница зоны с особыми условиями использования территории
- граница объекта капитального строительства
- кадастровый номер земельного участка в кадастровом квартале
- номер кадастрового квартала
- номер зоны с особыми условиями использования территории
- обозначение образуемой части земельного участка
- проектируемая трасса газопровода
- характерная точка границы земельного участка, испрашиваемого для использования
- обозначение характерной точки границы земельного участка, испрашиваемого для использования
- кадастровый номер объекта капитального строительства в кадастровом квартале



Утверждена  
 поставивший  
 администрация  
 округа  
 от 08.09.2024 № 979

Схема границ земель или части земельного участка на кадастровом плане территории для размещения объекта:  
 "УГС 161200, Вологодская обл, Белозерский р-н, Белозерск г, Первомайская ул. дом № 22  
 до ЗУ с КН 35:03:0101042:24, код 19\14д-022460", код объекта: 35-23-360-006917

Условный номер части земельного участка 35:03:0101042:102/чзу1		
Площадь части земельного участка 37 кв. м		
Система координат: МСК-35 2 зона		
Обозначение характерных точек границ	Координаты, м	
	X	Y
1	443392.48	2208791.55
2	443393.04	2208782.22
3	443394.43	2208782.31
4	443395.23	2208782.37
5	443397.03	2208782.52
6	443396.49	2208791.79
1	443392.48	2208791.55

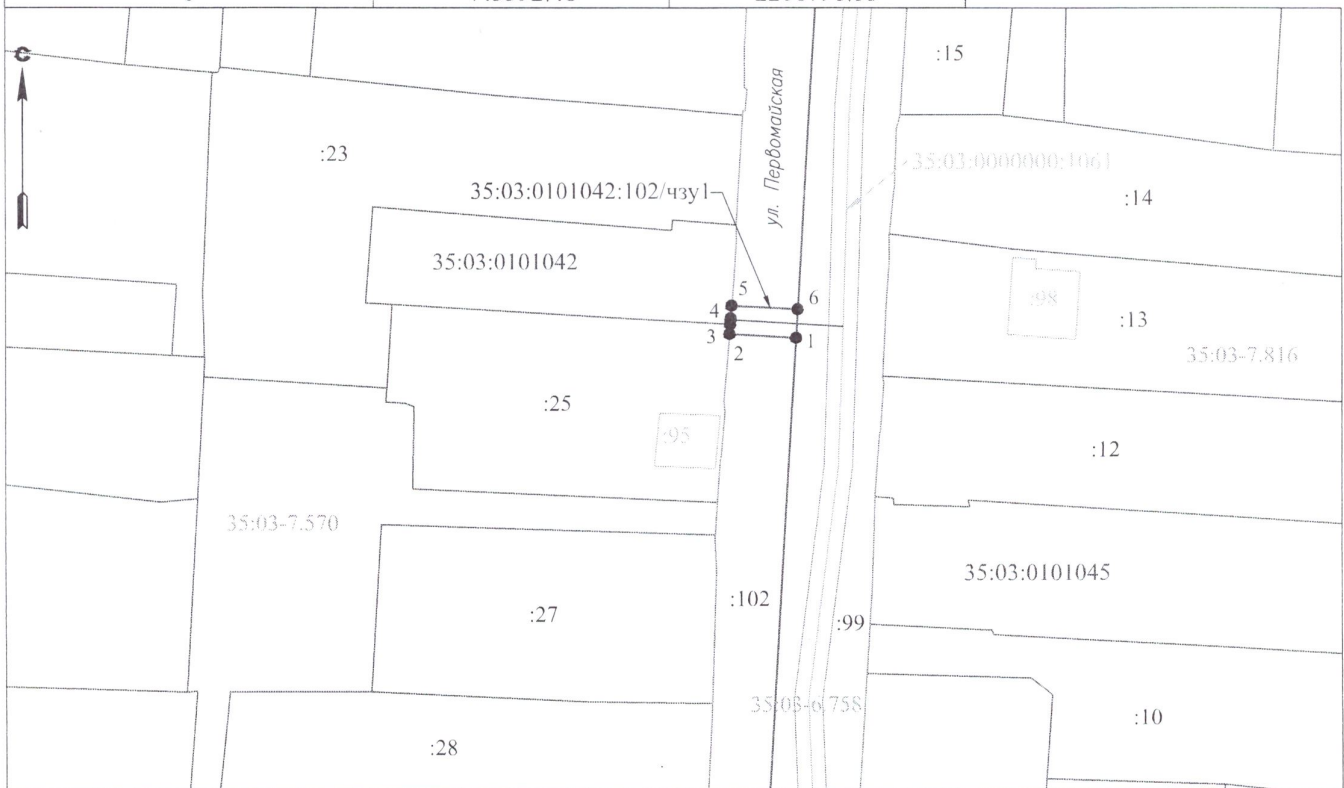

Система координат: МСК-35 2 зона

Масштаб 1:1000

Условные обозначения:

- - часть границы, сведения ЕГРН о которой позволяют однозначно определить ее положение на местности
- - часть границы испрашиваемого для использования земельного участка
- - граница кадастрового квартала
- - граница зоны с особыми условиями использования территории
- - граница объекта капитального строительства
- :125 - кадастровый номер земельного участка в кадастровом квартале
- 35:03:0102056 - номер кадастрового квартала
- 35:00-6.266 - номер зоны с особыми условиями использования территории
- 35:03:0101033:25/чзу1 - обозначение образуемой части земельного участка
- - проектируемая трасса газопровода
- - характерная точка границы земельного участка, испрашиваемого для использования
- 1 - обозначение характерной точки границы земельного участка, испрашиваемого для использования
- 3649 - кадастровый номер объекта капитального строительства в кадастровом квартале