


Схема водоснабжения и водоотведения муниципального образования "Город Белозерск" Белозерского муниципального района Вологодской области

Схема водоснабжения и водоотведения 2-й части фрагмент территории М1:5000

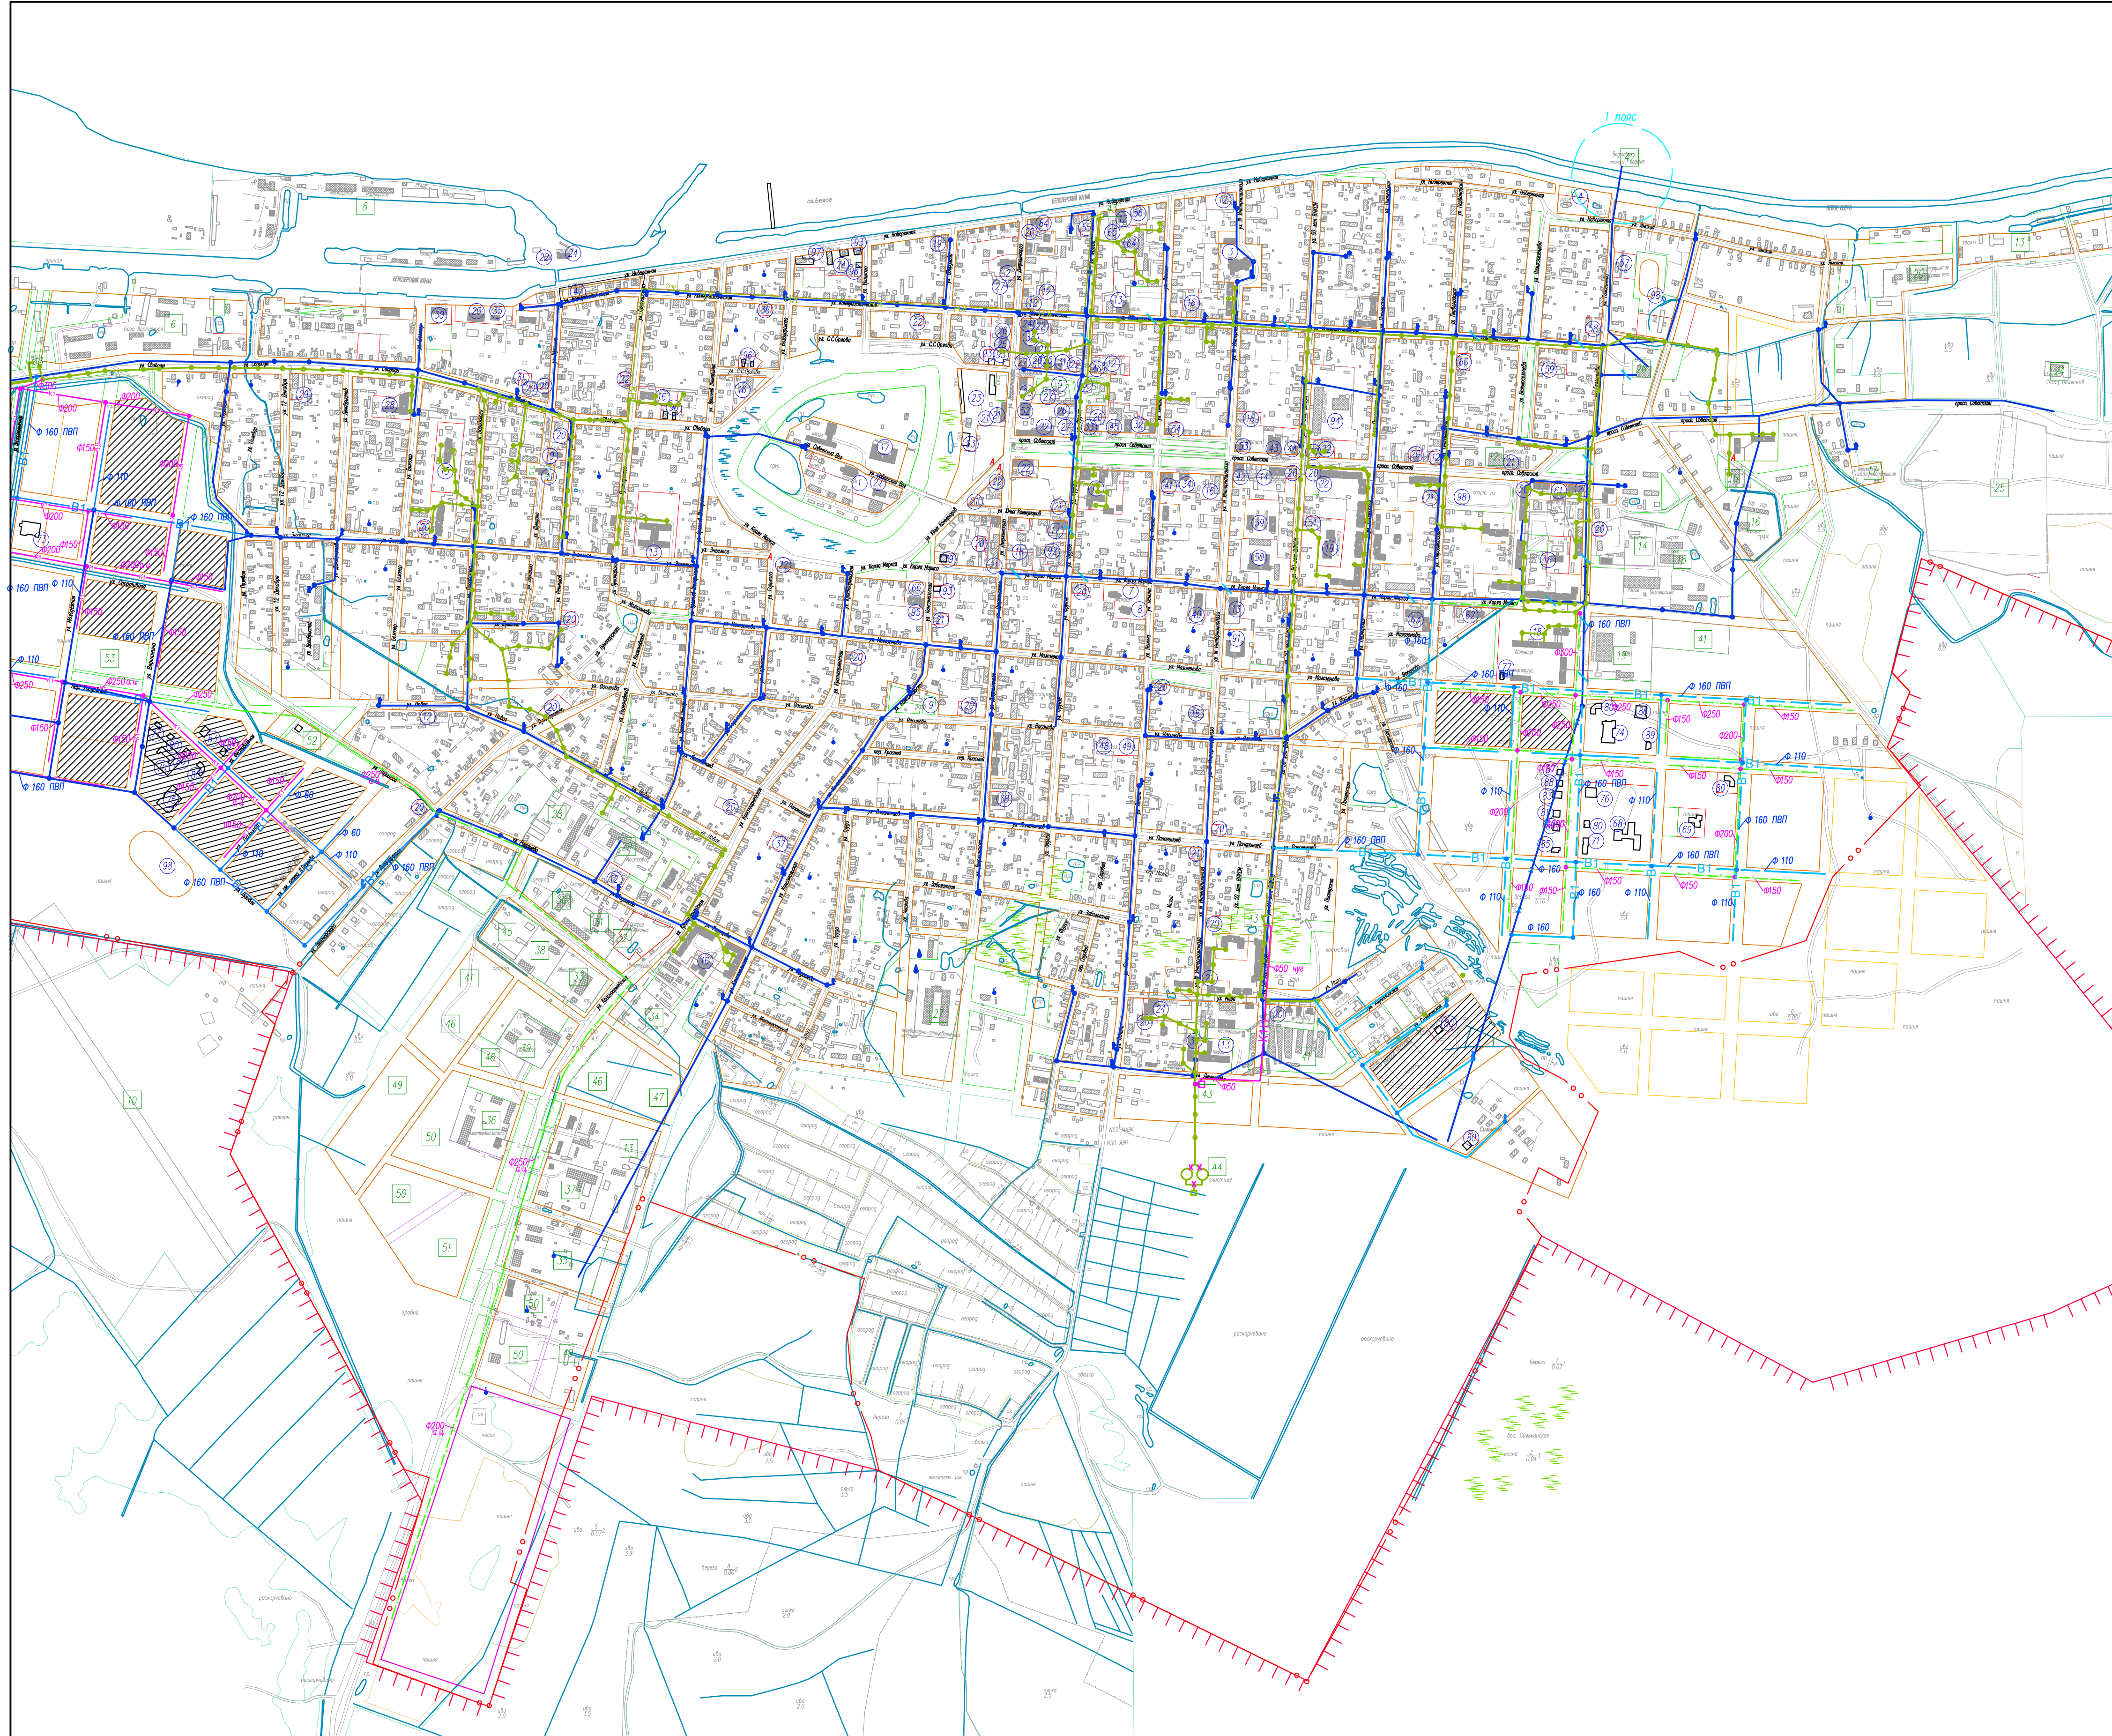

УСЛОВНЫЕ ОБОЗНАЧЕНИЯ

Общественно-деловые зоны		Инженерные сети	
Она 1 оч. Р.С.	общественная зона	Существующий водопровод	
Она 1 оч. Р.С.	общественная застройка	Исключенный участок существующего водопровода	
Жилые зоны	Секционные 4-5-этажная застройка	Проектируемый водопровод на I-м уровне	
Жилые зоны	Секционные 2-3-этажная застройка	Проектируемый водопровод на расчетной глубине	
Жилые зоны	1-2-этажная разбросанная застройка	Канализация на сети водопровода	
Жилые зоны	улицейная застройка	Возрабатываемая канализация	
Жилые зоны	паркостроительная застройка (зеленые территории)	Заменимый существующий водопровод на большой диаметр	
Зоны рекреационного назначения	зеленые насаждения общего пользования	Существующие самотечная канализация	
Зоны рекреационного назначения	лес для отдыха	Существующая канализация на I-м уровне	
Промышленные зоны	территория промышленного предприятия	Проектируемая самотечная канализация на расчетной глубине	
Промышленные зоны	коммунально-складские территории	Проектируемая канализация на расчетной глубине	
Промышленные зоны	территория развития промышленной зоны	Смотровой колодец на сети канализации	
Промышленные зоны	границы населенного пункта	Линейные канализационные ИЭС	
Промышленные зоны	проектируемые I, II пояса охраны водопровода		

Экспликация зданий

N	Наименование	Классификация	Количество
Разработал	Говорунов А.В.	Стадия	Лист	Листов			
Гендиректор	Антонов С.А.		2	2			
Име. № подл.	Взам. инв. №	Схема водоснабжения и водоотведения 2-й части фрагмент территории М1:5000. Условные обозначения, Экспликация зданий, Экспликация объектов, Роза ветров				ООО "ЭнергоАудит" Вологда	